



# 4 建物配置図

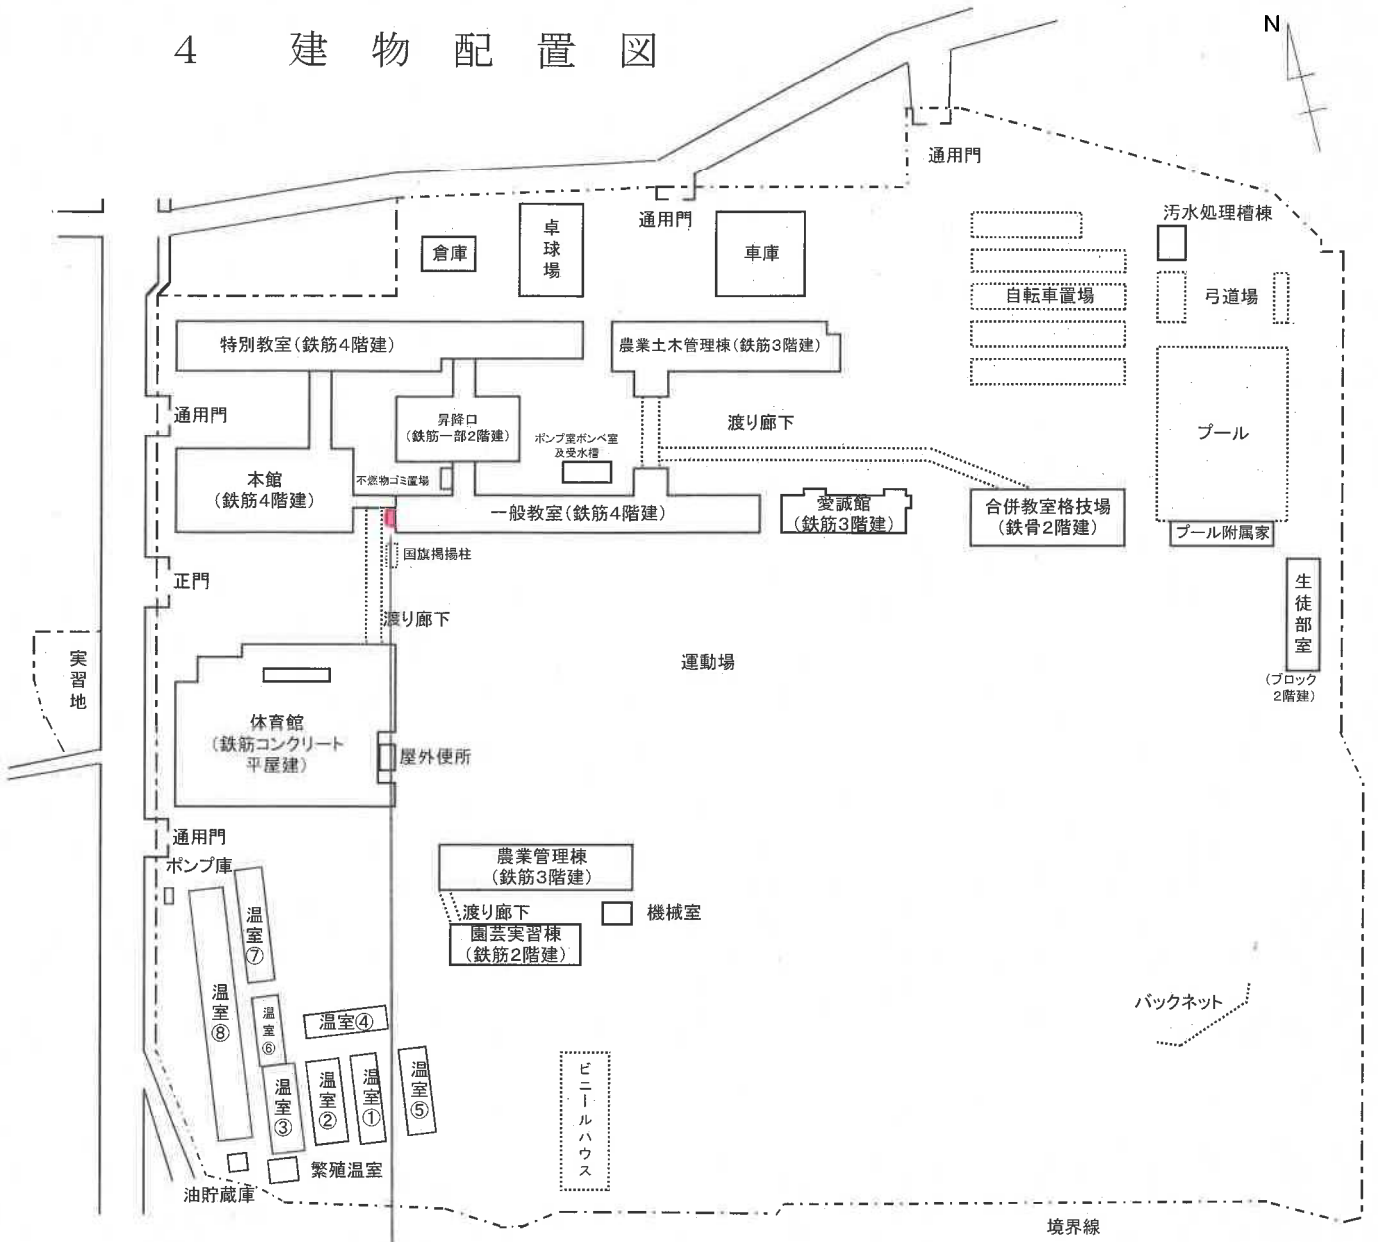

(注) 主な工作物を ..... で示しました。



校舎側面

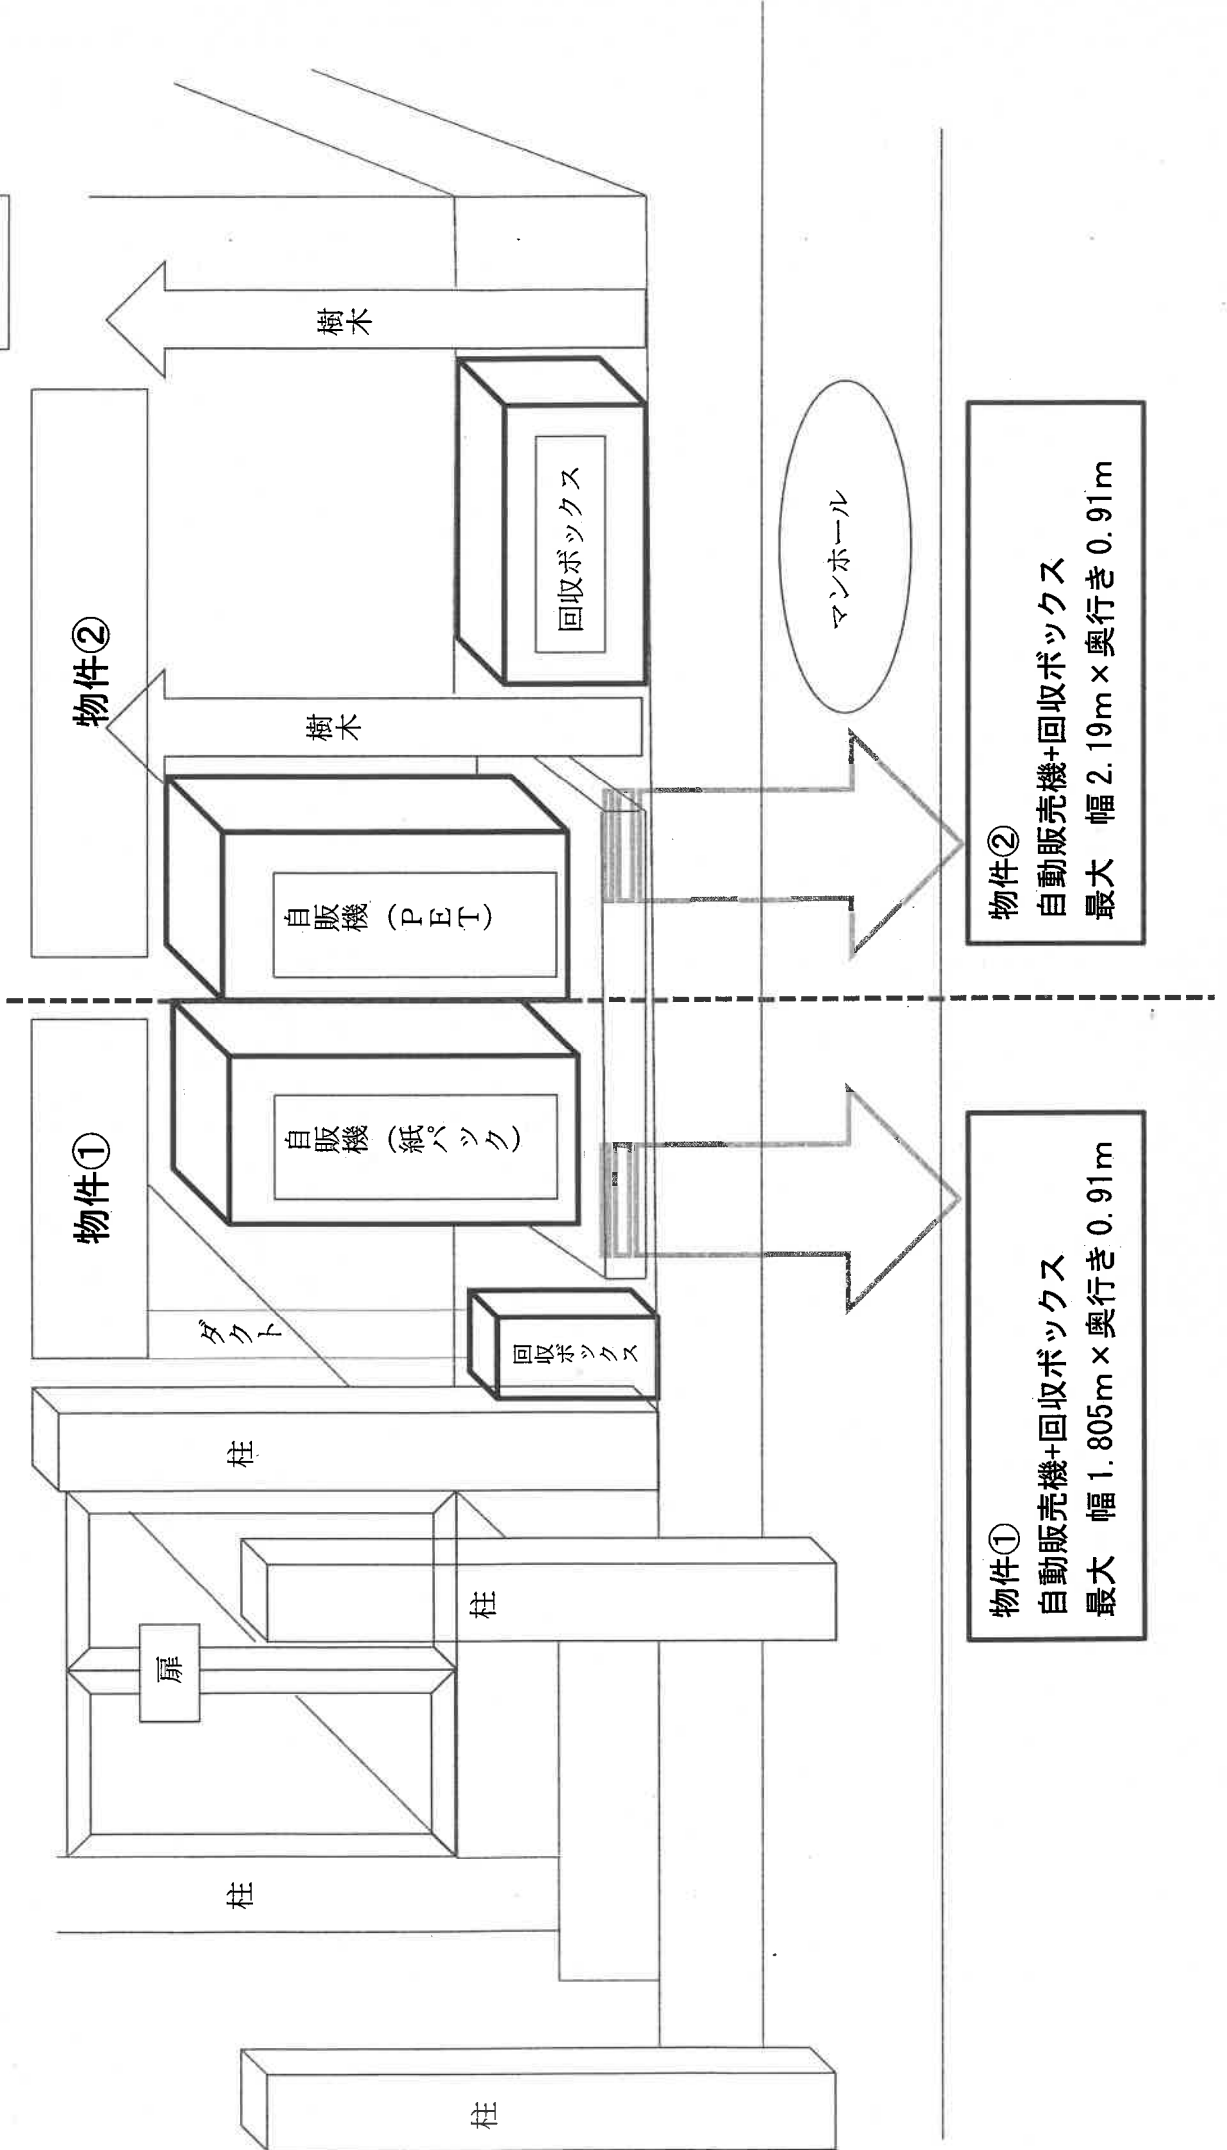

物件②  
自動販売機+回収ボックス  
最大 幅 2.19m × 奥行き 0.91m

物件①  
自動販売機+回収ボックス  
最大 幅 1.805m × 奥行き 0.91m